

S2LA1-W965L1524H24E1

Befliesbares Duschelement mit Linienentwässerung (Set)



Befliesbares Duschelement mit Linienentwässerung (Set)

Grupan ist ein fertig konfektionierter Duschboden mit integrierter Dämmfolie, zum Ablauf hin geneigt und kompatibel mit Linienablaufsystemen. Dank seiner intelligenten Teile kann es sicher an den meisten Ablaufsystemen angebracht werden und verträgt problemlos Bereiche mit Höhenunterschieden. Durch die schneidbare Struktur sowohl der Wanne als auch der Duschrinne ist sie mit vielen Bereichen kompatibel. Beim Schneidvorgang wird das Isolationstextil aufgrund seiner speziellen

Hauptmerkmale

- Abdeckung: Nova
- Auslauf Optionen: Höhe 60 - ø 50
- Farbe/Oberfläche: gebürstet
- Länge: 152,4cm
- Material: Edelstahl 1.4301 (V2A)
- Breite: 965 mm
- Dichtungsmembran: Integriert
- Anwendung: Neubau oder Renovierung
- Siphon: S-Typ Geruchslos
- Dichtungsgarantie: 10 Jahre Garantie



Hersteller/Manufacturer

Gruen Bausysteme GmbH
Egartenring 11 | Bad Liebenzell

+49 7052 864 49 95
info@gruen-systems.de

S2LA1-W965L1524H24E1

Befliesbares Duschelement mit Linienentwässerung (Set)

Konstruktion nicht beschädigt, daher wird die Isolationssicherheit durch das Aufbringen der Membrane praktisch ohne Flecken gewährleistet.

- Min. schneidbare Abmessung (mm) 360



Hersteller/Manufacturer

Gruen Bausysteme GmbH
Egartenring 11 | Bad Liebenzell

+49 7052 864 49 95
info@gruen-systems.de

S2LA1-W965L1524H24E1

Befliesbares Duschelement mit Linienentwässerung (Set)

Produktspezifikationen

ALLGEMEINE INFORMATION	
Produktname	Bodengleiche Dusche mit Linienentwässerung
Modell	S2LA1
Vorhandene Maße (mm)	965x1524
Kartongewicht (gr)	1719 gr
Material	EPS-Schaum / Edelstahl V2A
Lieferung als	Komplett-Set
Anwendung	Neubau oder Renovierung
Geprüfter Standard	EN 1253

INSTALLATION

Substrat	Beton, Sandzement, Holzböden, Lewis-Platten
Bodenbelag	Keramik, Marmor, Mosaik, Glasmosaik
Dichtungsmembran	Integriert
Installationsoption	Seite, Eingang, Mitte des Badezimmers
Auslauf	Horizontal (vertikaler Abgang optional)
Anschluss (mm)	50 (Global)
Max.Einbautiefe (mm)(Einbauset)	52,5 mm
Min. Einbautiefe (mm) (inkl. Abdeckung)	26,7 mm

DRAINAGE

Siphon	S-Typ Geruchslos
Siphon-Funktionen	Reinigbar, schwenkbar und höhenverstellbar
Wassersäulenhöhe (mm)	25 (30-50 *Optional)
Siphon Max. Wasserabgabekapazität (l/min)	48
Materialsiphon	Polypropylen (PP)

EINGEBAUTES SET

Rahmen- Höhenverstellbar (mm)	10~20
Gesamt Max. Wasserabgabekapazität (l/max.)	48 (l/min)



S2LA1-W965L1524H24E1

Befliesbares Duschelement mit Linienentwässerung (Set)

Fixierbar	Ja
Schallschutz	Ja

DESIGN

Rahmen-Abdeckungsmuster	3D Geformt
Abdeckungsmuster	Musterlos
Min. schneidbare Abmessung (mm)	360
Abdeckungsbreite (mm)	52,5
Abdeckplatteneinsatz (mm)	Ja
Rahmenmaterial	Edelstahl V2A
Rahmentyp	Verstellbarer
Eignung Rollstuhl	Ja
Erweiterungsset verfügbar	Ja
Dichtungsgarantie	10 Jahre Garantie

Logistik


Gewicht	6.304 kg
---------	----------



S2LA1-W965L1524H24E1

Befliesbares Duschelement mit Linienentwässerung (Set)

Technische Zeichnungen

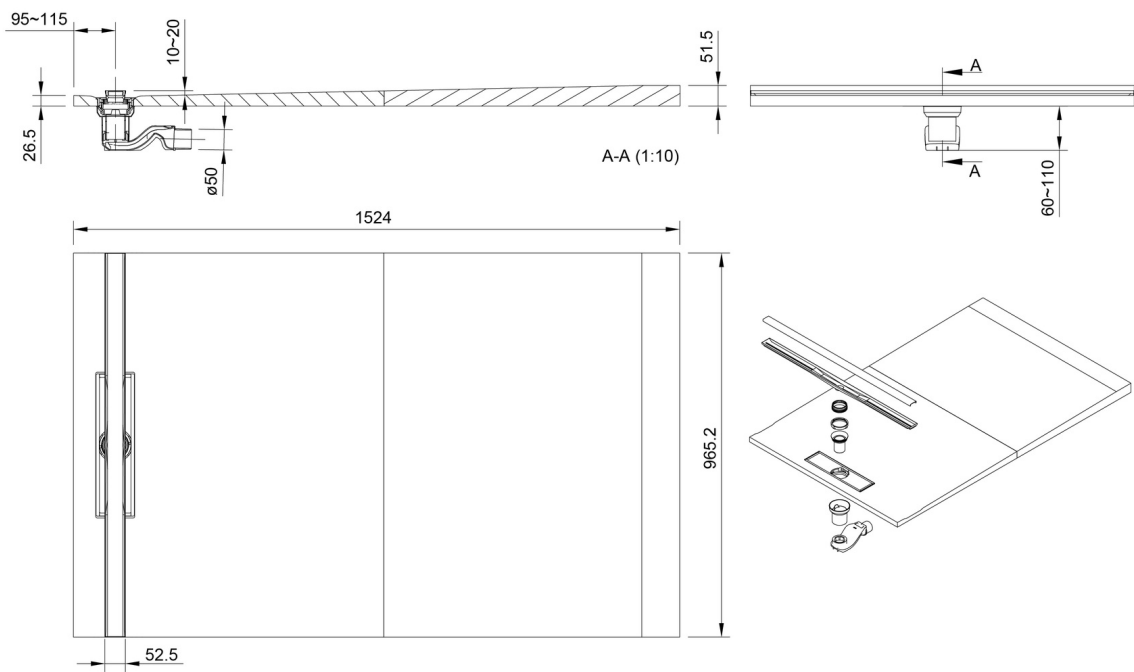

Scale	Tolerance	Unit	Material	Drafter	Approval
1:10	+/- 1	mm	EPS	Evi Design Center	Ö.ALTUNÇ



Hersteller/Manufacturer


Gruen Bausysteme GmbH
Egartenring 11 | Bad Liebenzell

+49 7052 864 49 95
info@gruen-systems.de

S2LA1-W965L1524H24E1

Befliesbares Duschelement mit Linienentwässerung (Set)

Produktinstallationsanleitung

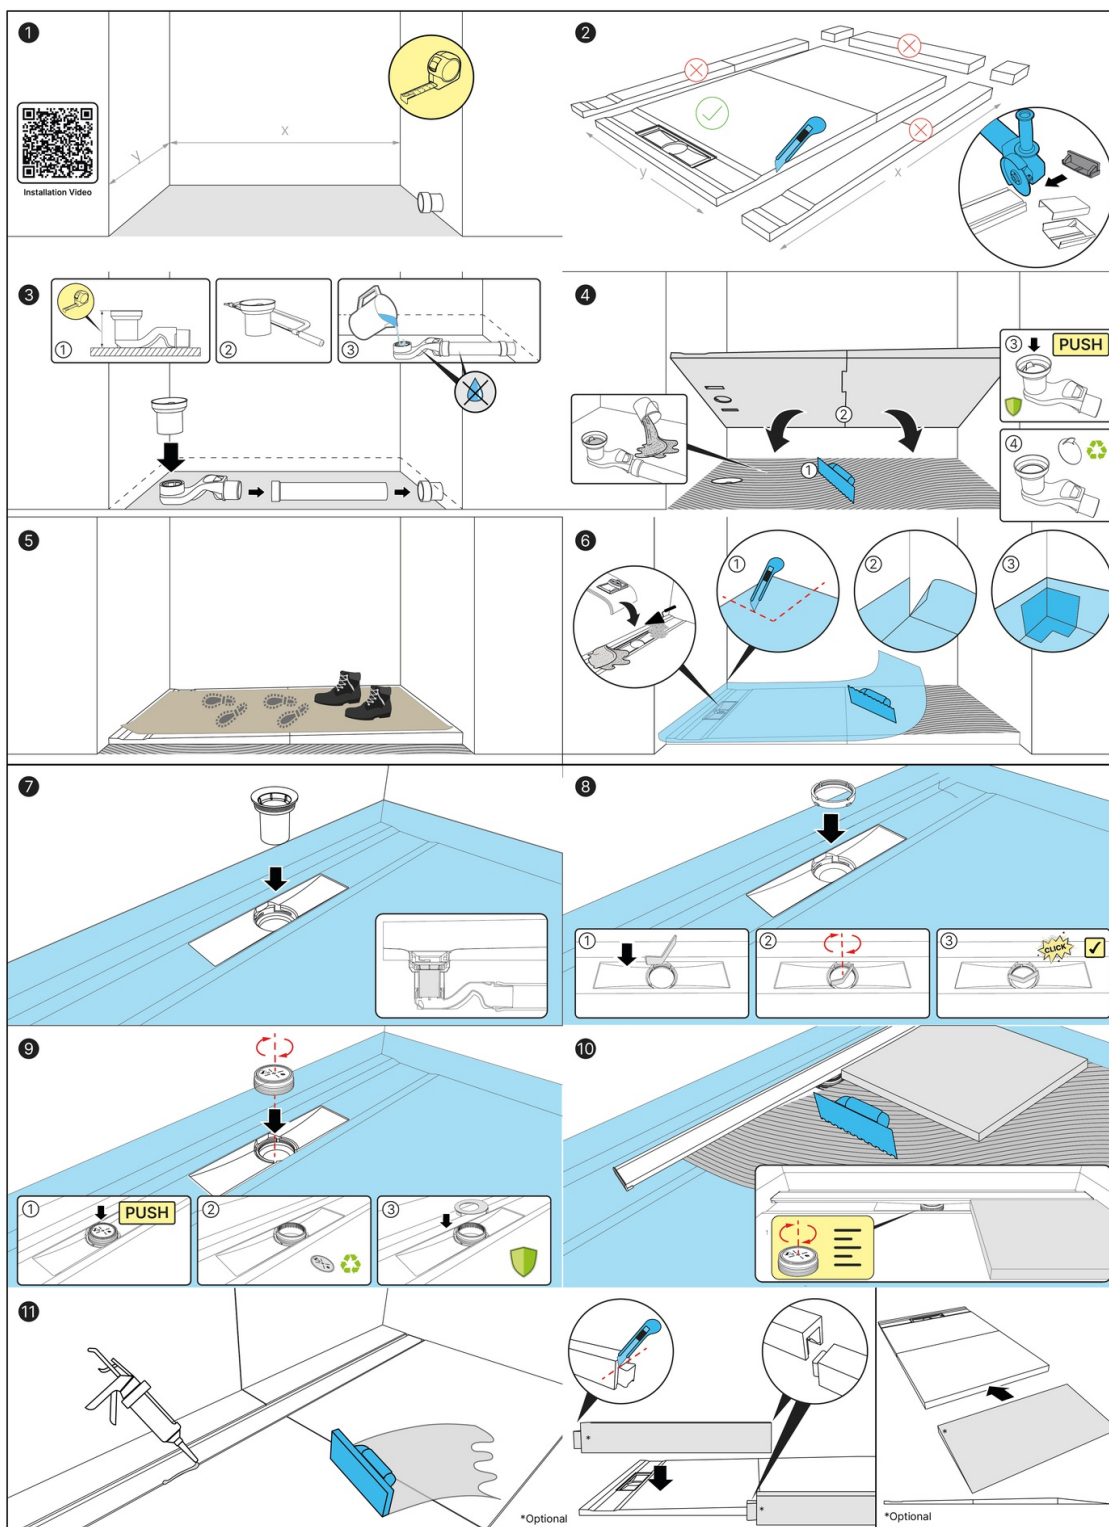

DOC.040



Hersteller/Manufacturer

Gruen Bausysteme GmbH

Egartenring 11 | Bad Liebenzell

+49 7052 864 49 95

info@gruen-systems.de

Seite/Page: 6

/6